



HN-IMMOBILIEN
& SERVICES

mittelständisch. flexibel. standortfokussiert.

INDUSTRIEPARK HYDRAULIK PARCHIM

Ludwigsluster Chaussee / Juri-Gagarin-Ring





DAS UNTERNEHMEN

Die HN Immobilien und Services GmbH & Co. KG (HNIS) ist spezialisiert auf die gewerbliche Vermietung und werterhaltende Weiterentwicklung von Unternehmensimmobilien und Industrieparks, die sich im eigenen Bestand der Gesellschaft befinden.

Unser Dienstleistungskatalog umfasst die planerische, bauliche, technische und kaufmännische Betreuung über den gesamten Lebenszyklus der Immobilie sowie die Erbringung ergänzender Standortservices.

Weitere Informationen finden Sie unter www.hn-immobilienundservices.de

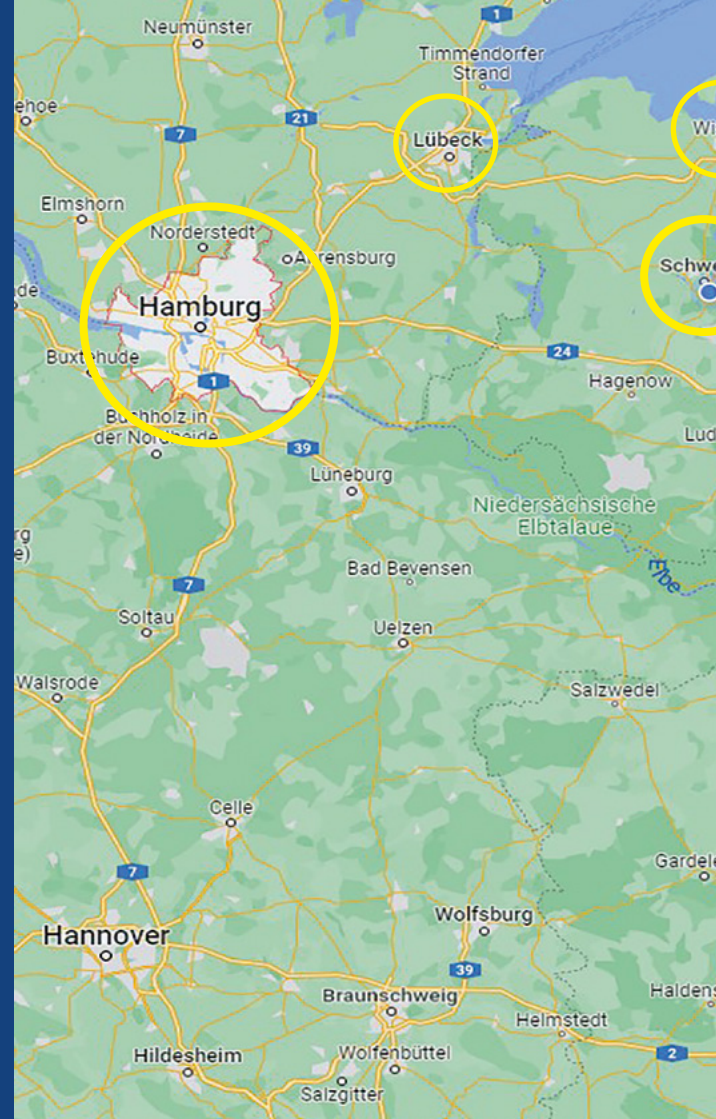

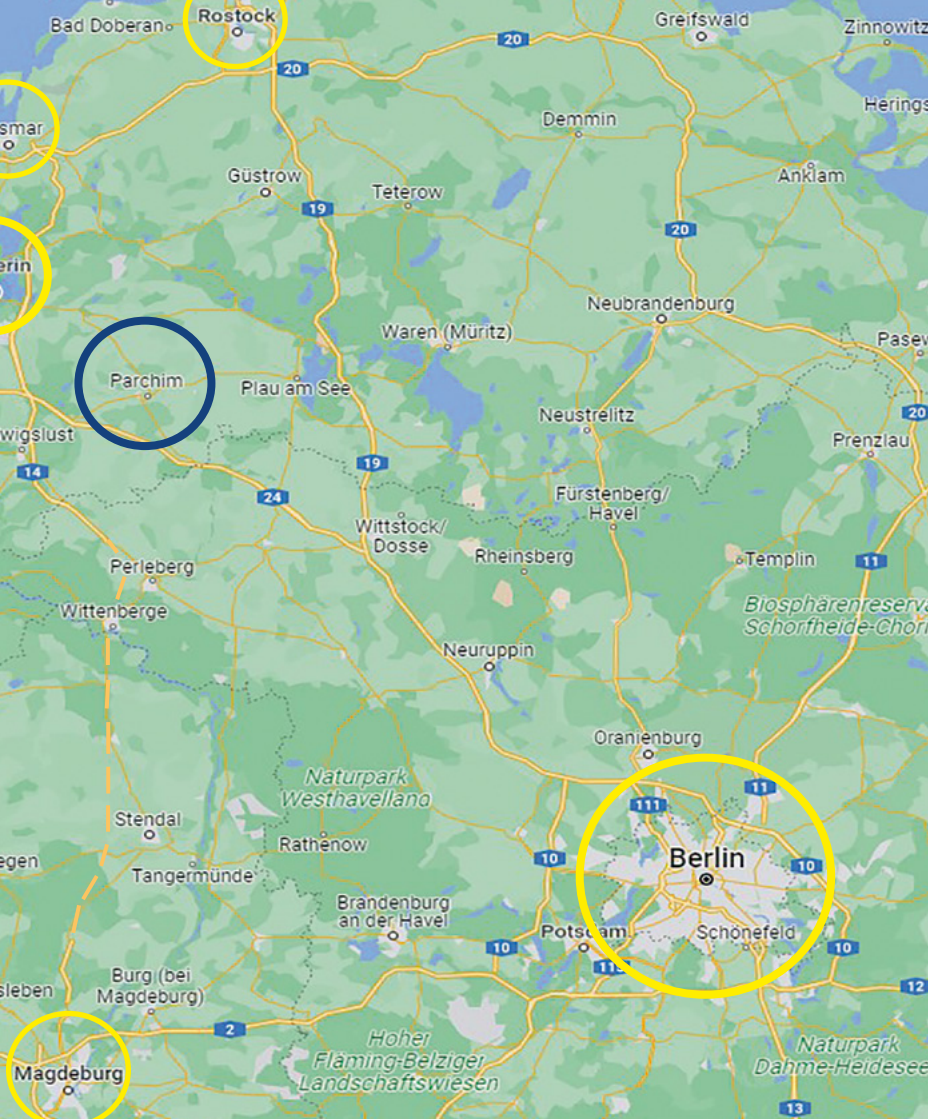

DIE STADT

ZWISCHEN HAMBURG UND BERLIN

Parchim ist ein regionales Zentrum in Mecklenburg-Vorpommern mit knapp 20.000 Einwohnern. Die Landeshauptstadt Schwerin mit ihren 100.000 Einwohnern ist 40 km entfernt und sehr gut mit der Regionalbahn und über das Straßennetz erreichbar.

Parchim verfügt über eine ausgezeichnete überregionale verkehrstechnische Anbindung. Über die A24 sind Berlin und Hamburg zügig erreichbar, über die A19 und A14 besteht die Anbindung an den Ostseeraum.


DER STANDORT

Industrieller Schwerpunkt ist schon seit Jahrzehnten die hochpräzise mechanische Fertigung von Produkten und Komponenten für die Hydraulikindustrie. Hydraulikprodukte aus Parchim genießen Weltruf und kommen in der Landmaschinenteknik, der Baumaschinenindustrie und in Flurförderfahrzeugen zum Einsatz. Die technologische Wertschöpfungskette der ansässigen OEMs wird dabei ergänzt durch eine Vielzahl spezialisierter Industriedienstleister und durch Dienstleister mit Fokus auf die Beschaffung und Weiterqualifizierung von Arbeitskräften. Ein neuer industrieller Schwerpunkt ist zudem die Medizintechnik mit dem Parchimer Unternehmen RoweMed AG - Medical 4 Life.

Unser Industriepark Hydraulik Parchim ist durch das Land M-V mit dem offiziellen Label „G3 - Grünes Gewerbe Gebiet“ ausgezeichnet (www.gruene-gewerbegebiete.de). Die am Standort eingesetzte Fernwärme hat einen Primärenergiefaktor von 0. Der eingesetzte Strom kommt zu 100 % aus erneuerbaren Energien. Auf unseren Hallendächern wird Solarenergie produziert, und LEDs kommen flächendeckend zum Einsatz. Wir sind stolz auf unseren grünen Fußabdruck!

Die Liegenschaft ist eingezäunt und wird überwacht. Die überbetriebliche Kantine steht allen Mietern zur Verfügung. Der Hausmeisterservice wird durch unsere eigenen Mitarbeiter geleistet. Fragen unserer Mieter beantworten wir gerne persönlich in unserem Büro im Industriepark Hydraulik Parchim.



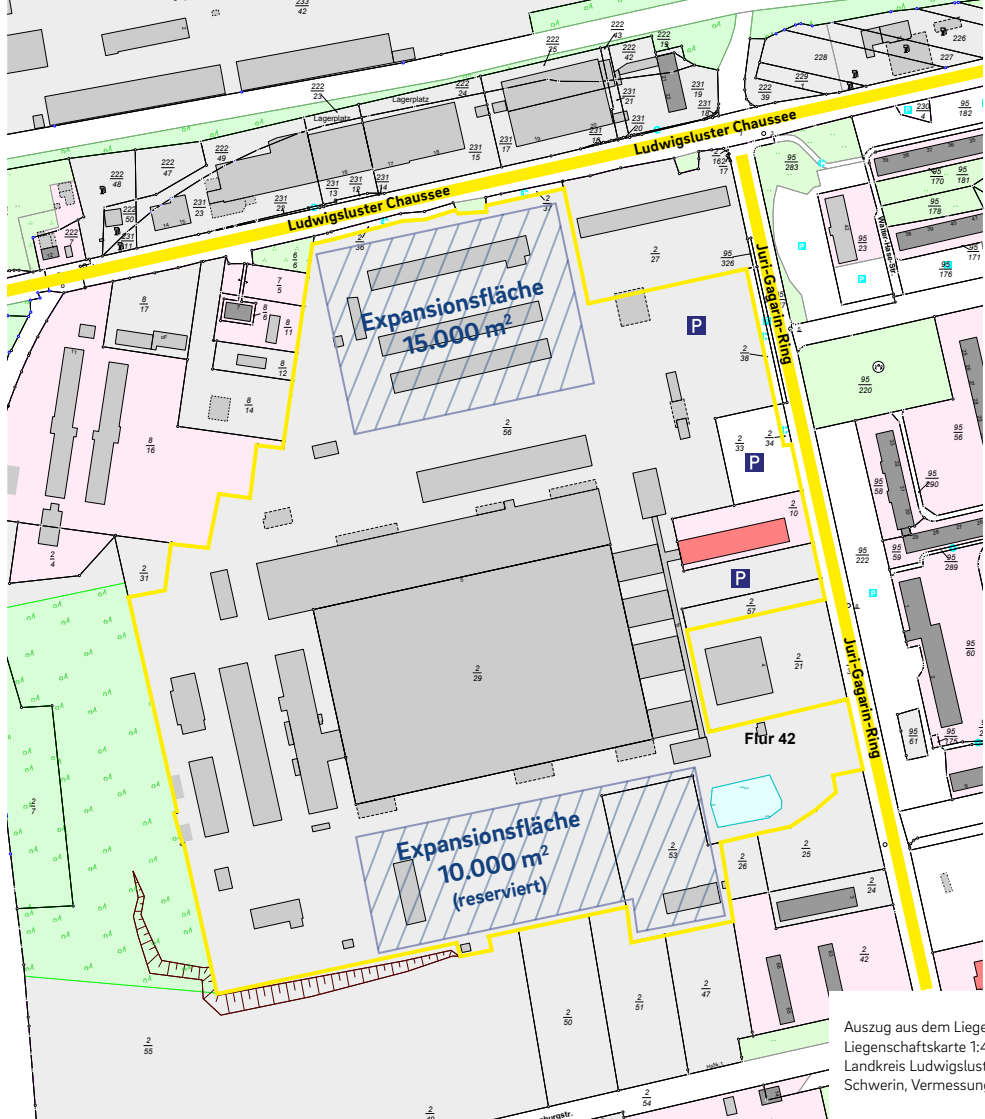

Auszug aus dem Liegenschaftskataster,
Liegenschaftskarte 1:4000
Landkreis Ludwigslust-Parchim und Landeshauptstadt
Schwerin, Vermessungs- und Geoinformationsbehörde


UNSERE BÜRO- UND HALLENFLÄCHEN


Ludwigsluster Chaussee

| | |
|---|-----------------------|
| Produktions- und Lagerflächen | 40.000 m ² |
| Büroflächen | 13.000 m ² |
| Gebäudeflächen | 53.000 m ² |
| Befestigte Freiflächen, teilweise überdacht | 3.000 m ² |
| Expansionsflächen | 25.000 m ² |
| PKW-Stellplätze | 420 |

→ Flächenanmietung ab 500 m² Halle / Produktion möglich

→ Flächenanmietung ab 100 m² Büro möglich

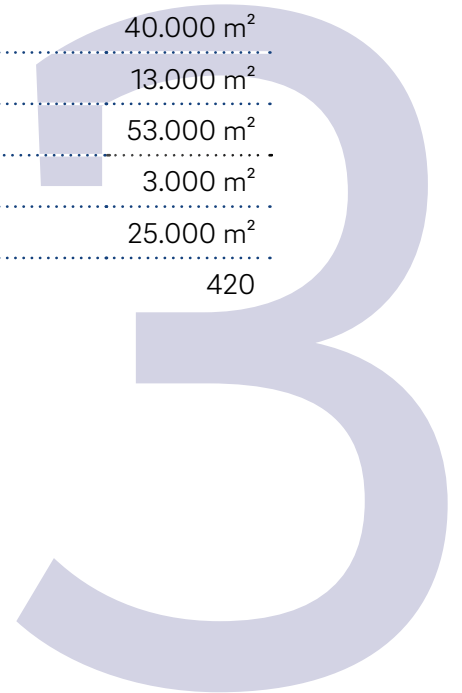

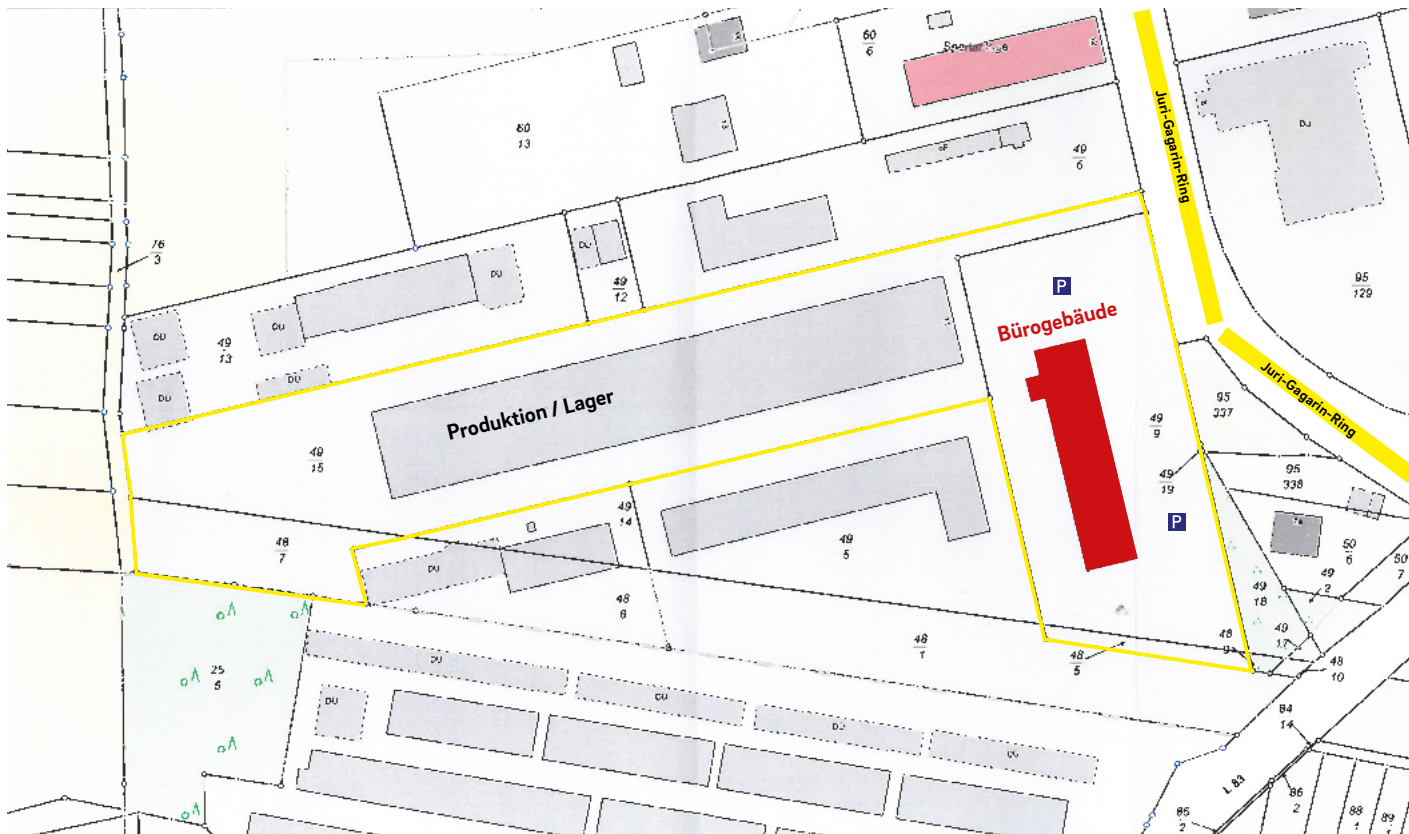

Auszug aus dem Liegenschaftskataster,
Liegenschaftskarte 1:1000
Landkreis Ludwigslust-Parchim und Landeshauptstadt
Schwerin, Vermessungs- und Geoinformationsbehörde

UNSERE BÜRO- UND HALLENFLÄCHEN

Juri-Gagarin-Ring

| | |
|-------------------------------|----------------------|
| Produktions- und Lagerflächen | 3.600 m ² |
| Büroflächen | 2.800 m ² |
| Gebäudeflächen | 6.200 m ² |
| PKW-Stellplätze | 60 |

→ Flächenanmietung ab 500 m² Halle / Produktion möglich

→ Flächenanmietung ab 100 m² Büro möglich




Unser Industriepark

Mehr als 1000 Beschäftigte arbeiten derzeit in den ansässigen Unternehmen im Industriepark, welcher über eine Grundstücksfläche von 155.000 m² verfügt.

Das Flächenangebot in unseren Hallen reicht von 500 m² bis 22.000 m². Der Großteil der Hallenflächen ist für die Metallverarbeitung sowie für Montagearbeiten ausgelegt und kann von unseren Mietern im durchgängigen Schichtbetrieb genutzt werden. Große Rolltore bis zu 4,00 m Höhe und 5,00 m Breite erlauben das Befahren der vorhandenen Lager- und Logistikhallen. Epoxidharzbeschichtete Fußböden und Betonfußböden mit industriüblichen Bodenlasten runden das Gesamtbild ab.

Im Bereich der Büronutzung gibt es moderne, funktionale Büroflächen mit Aufzug und Barrierefreiheit. Sanitärflächen sowie Büroeinbauten für Arbeitsvorbereitung, Logistik, Engineering und Verwaltung sind in den produktionsnahen Bereichen ausreichend vorhanden.

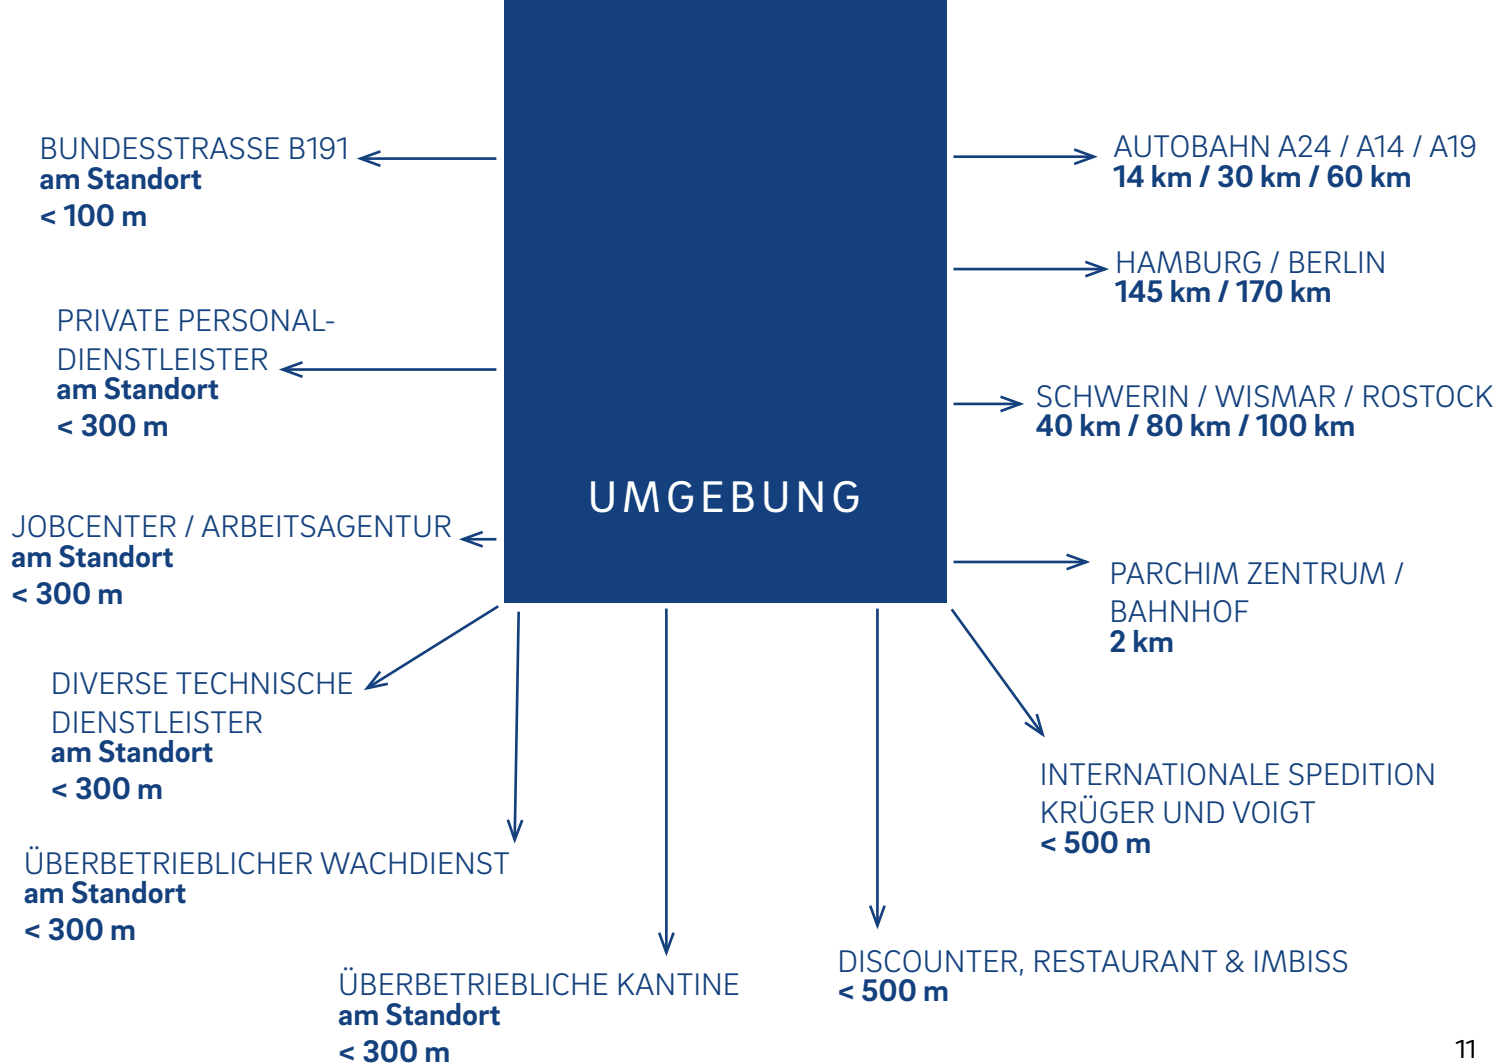


IMPRESSIONEN







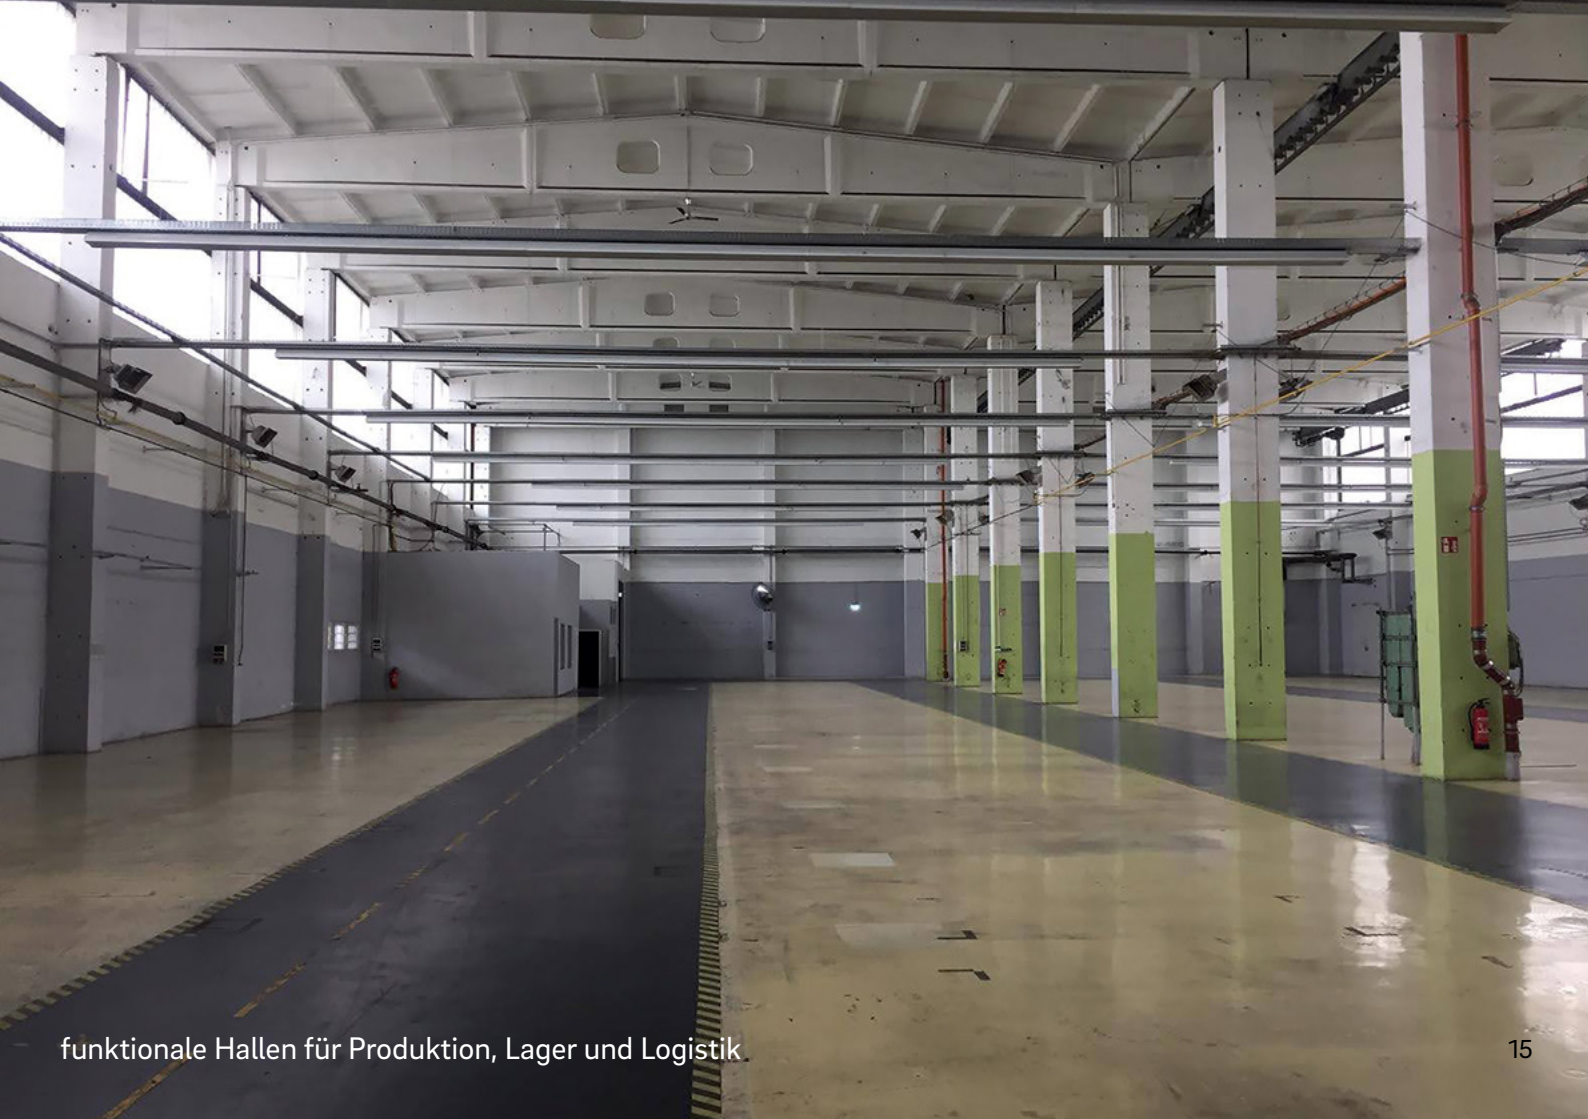

funktionale Hallen für Produktion, Lager und Logistik



JETZT BESICHTIGUNG VEREINBAREN

Kostenfrei und unverbindlich

ANSPRECHPARTNER

HN IMMOBILIEN UND SERVICES GmbH & Co. KG

Johannes-Stelling-Straße 19

19053 Schwerin

Frau Claudia Arnold

Telefon: +49 385 59 234 235

E-Mail: c.arnold@hnholding.de

www.hn-immobilienundservices.de

Allgemeine Hinweise: Die hier dargestellten Grafiken und Texte sind als Inspiration gedacht. Die angegebenen Maße und Quadratmeterangaben sind Circa-Angaben. Alle hier enthaltenen Informationen sind für ein Angebot nicht verbindlich. Allfällige Änderungen bleiben vorbehalten. Die hier dargestellten Pläne sind nicht zur Maßentnahme geeignet. Für die Richtigkeit und Vollständigkeit wird seitens der HN Immobilien und Services GmbH & Co. KG keine Haftung übernommen.